
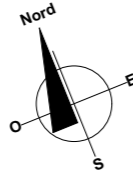


LES ROSEAUX

rue des Jardins
68000 COLMAR

Plan de localisation

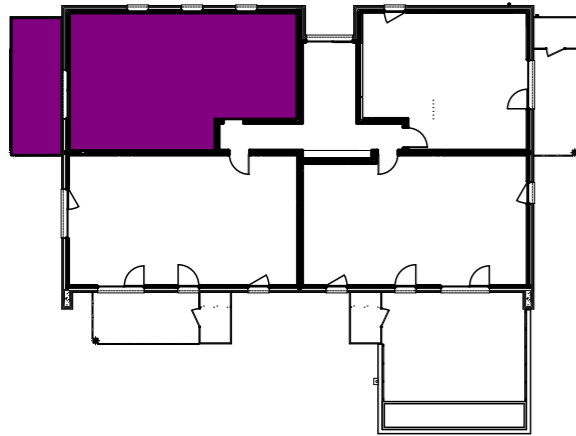

BATIMENT A

N°LOT	TYPE	NIVEAU
A114	F3	1er ETAGE

SURFACES HABITABLES



SEJOUR-CUISINE	30,63
CHAMBRE 1	10,43
CHAMBRE 2	9,15
SDB	4,51
WC	1,43
HALL	2,76
RGT	2,45
Total	61,36 m²

SURFACES ANNEXES

BALCON	11,94
RGT	3,44
GARAGE/VELOS 03	18,80

LES ROSEAUX

Bâtiment A

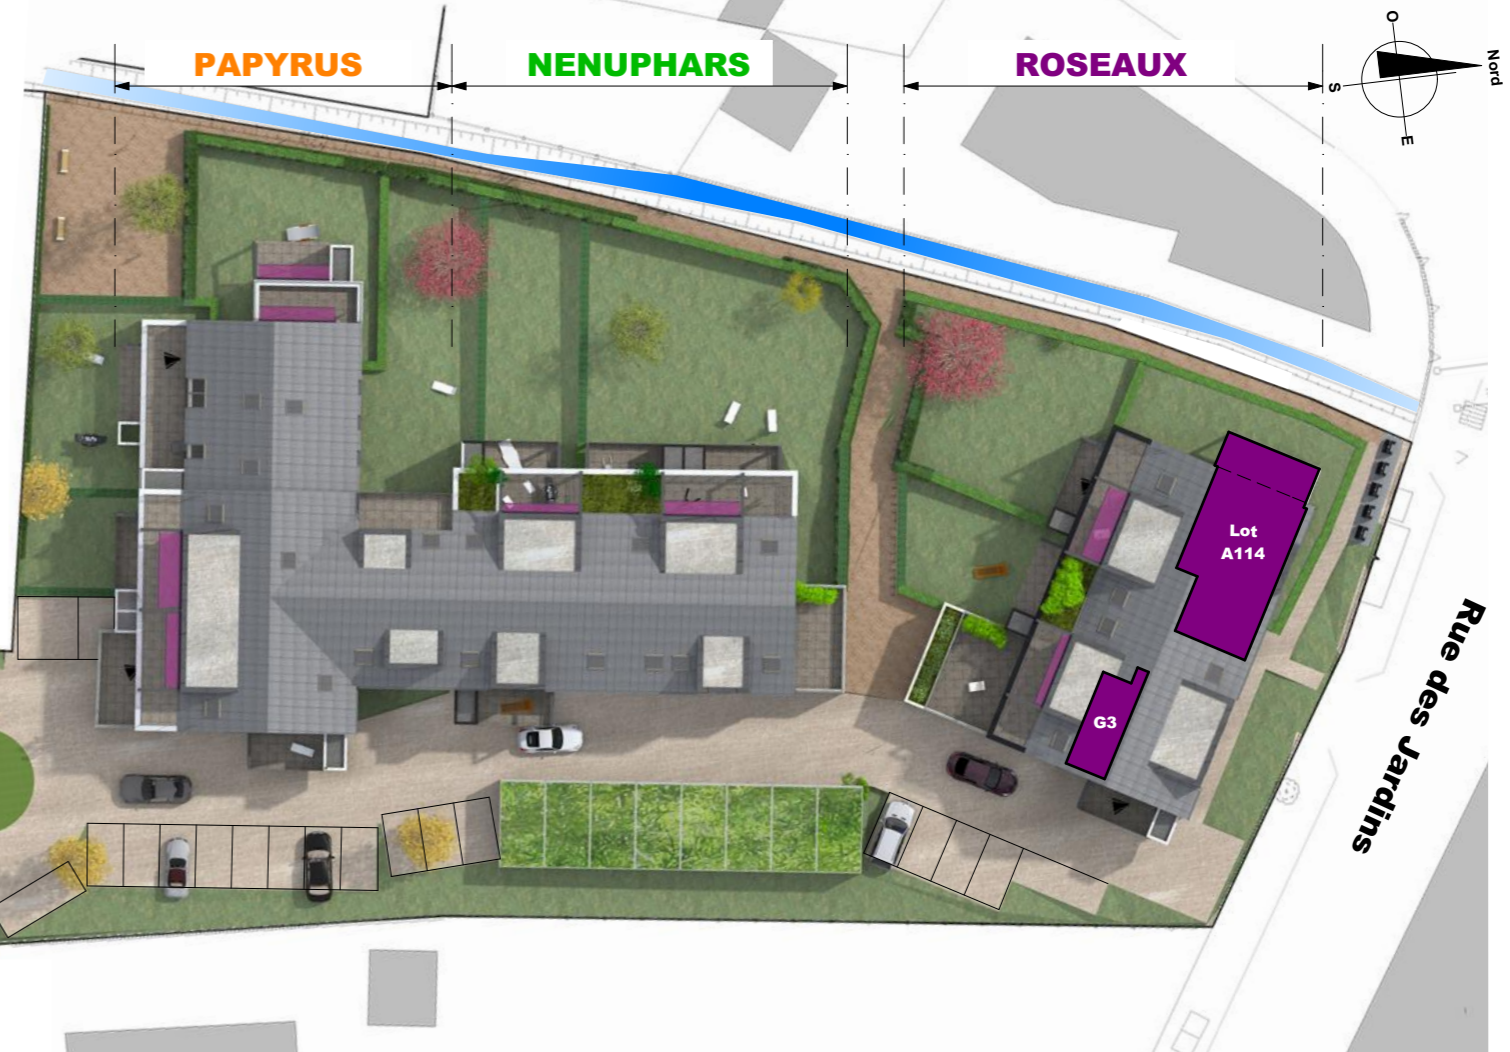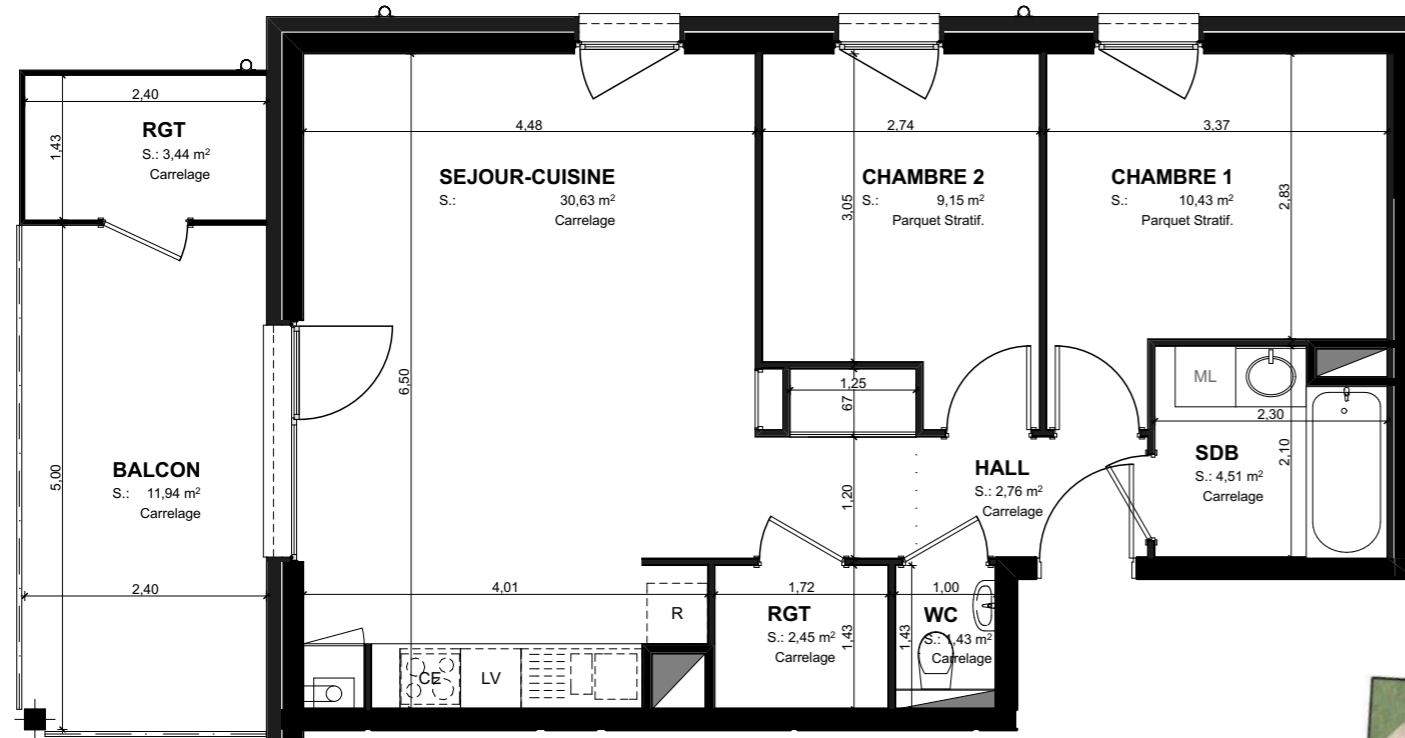

0 1m 2m 3m

Nota : Des modifications sont susceptibles d'être apportées à ce plan en fonction des nécessités techniques et administratives lors de la réalisation, pour les dimensions libres, positions des baies et équipements. Les surfaces données sont approximatives. Les retombées, soffites, faux plafonds, emplacements des équipements sont figurés à titre indicatifs.

12/04/2016 - Phase EXE