
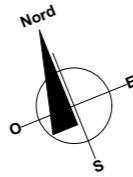


# LES ROSEAUX

rue des Jardins  
68000 COLMAR

Plan de localisation

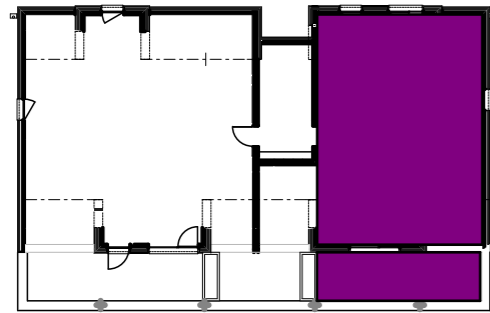

## BATIMENT A




N°LOT	TYPE	NIVEAU
A121	F3	COMBLES

SURFACES HABITABLES		SOL
SEJOUR-CUISINE	39,21	43,26
CHAMBRE 1	12,89	12,89
CHAMBRE 2	9,01	11,96
SDB	5,72	5,72
DEG.	2,27	2,27
RGT	4,22	7,83
WC	1,60	1,60
	<b>74,92 m<sup>2</sup></b>	<b>85,53 m<sup>2</sup></b>

SURFACES ANNEXES	
TERRASSE	17,79
GARAGE/VELOS 02	20,70
PARKING 3	

# LES ROSEAUX

## Bâtiment A

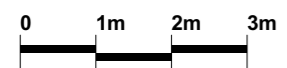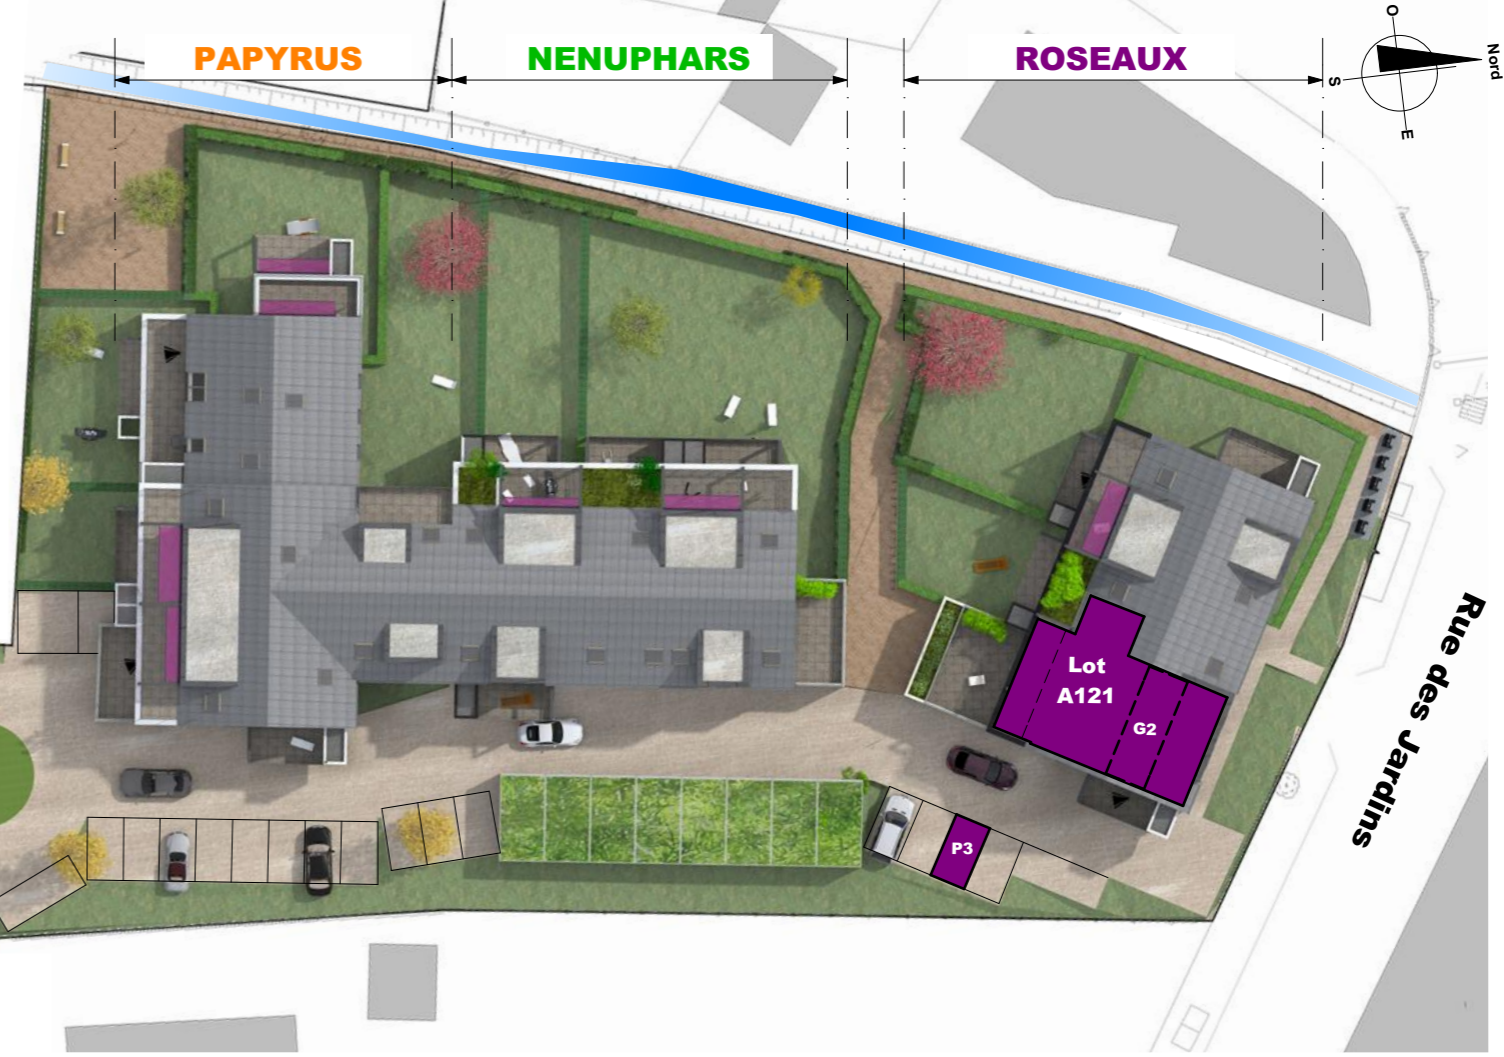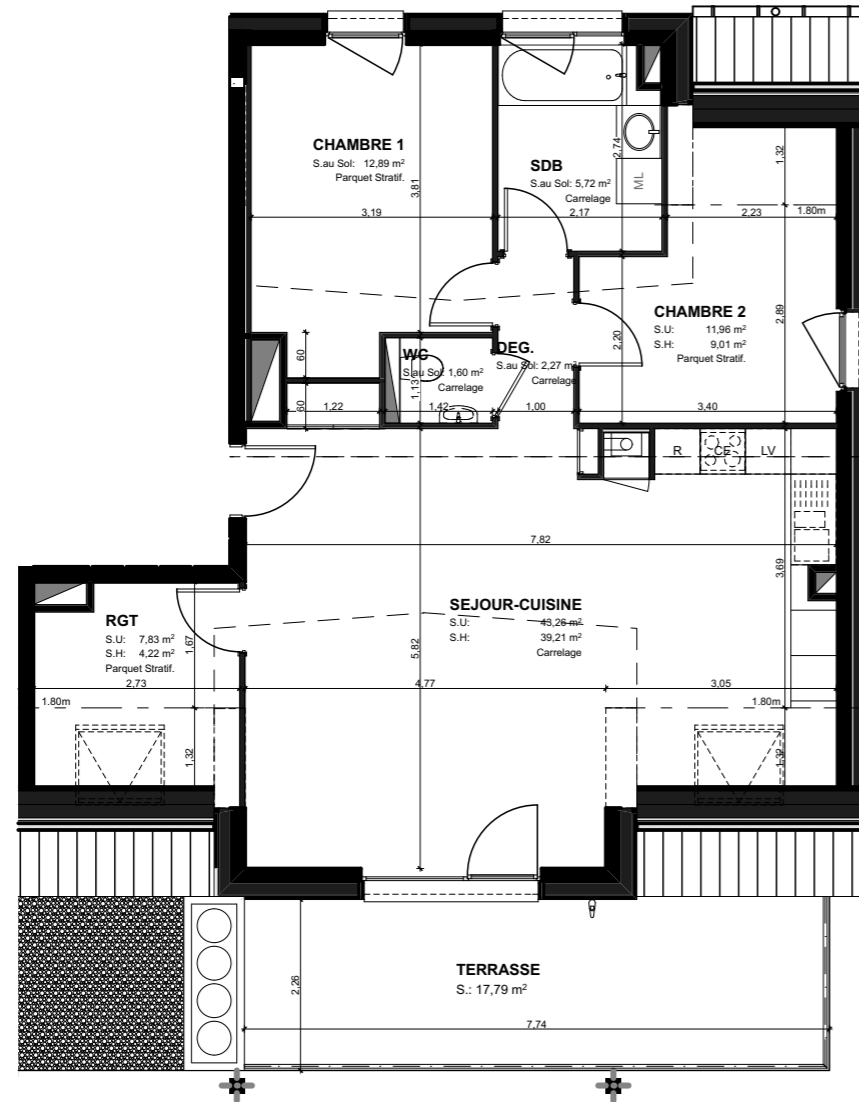

Nota : Des modifications sont susceptibles d'être apportées à ce plan en fonction des nécessités techniques et administratives lors de la réalisation, pour les dimensions libres, positions des baies et équipements. Les surfaces données sont approximatives. Les retombées, soffites, faux plafonds, emplacements des équipements sont figurés à titre indicatifs.