

LES VERGERS

rue des Vergers

68000 COLMAR

BATIMENT C

N°LOT	TYPE	NIVEAU
303	F3	REZ-DE-CHAUSSEE



Plan de localisation


Surface Habitable

séjour/cuisine	25,85
Chambre 1	12,38
Chambre 2	9,56
Sdb	4,79
Wc	2,06
Hall	7,46

62,10 m²

Surfaces Annexes

Jardin	99,54
Terrasse	10,00
Rgt	2,39
Garage 7	18,17
Parking 3	

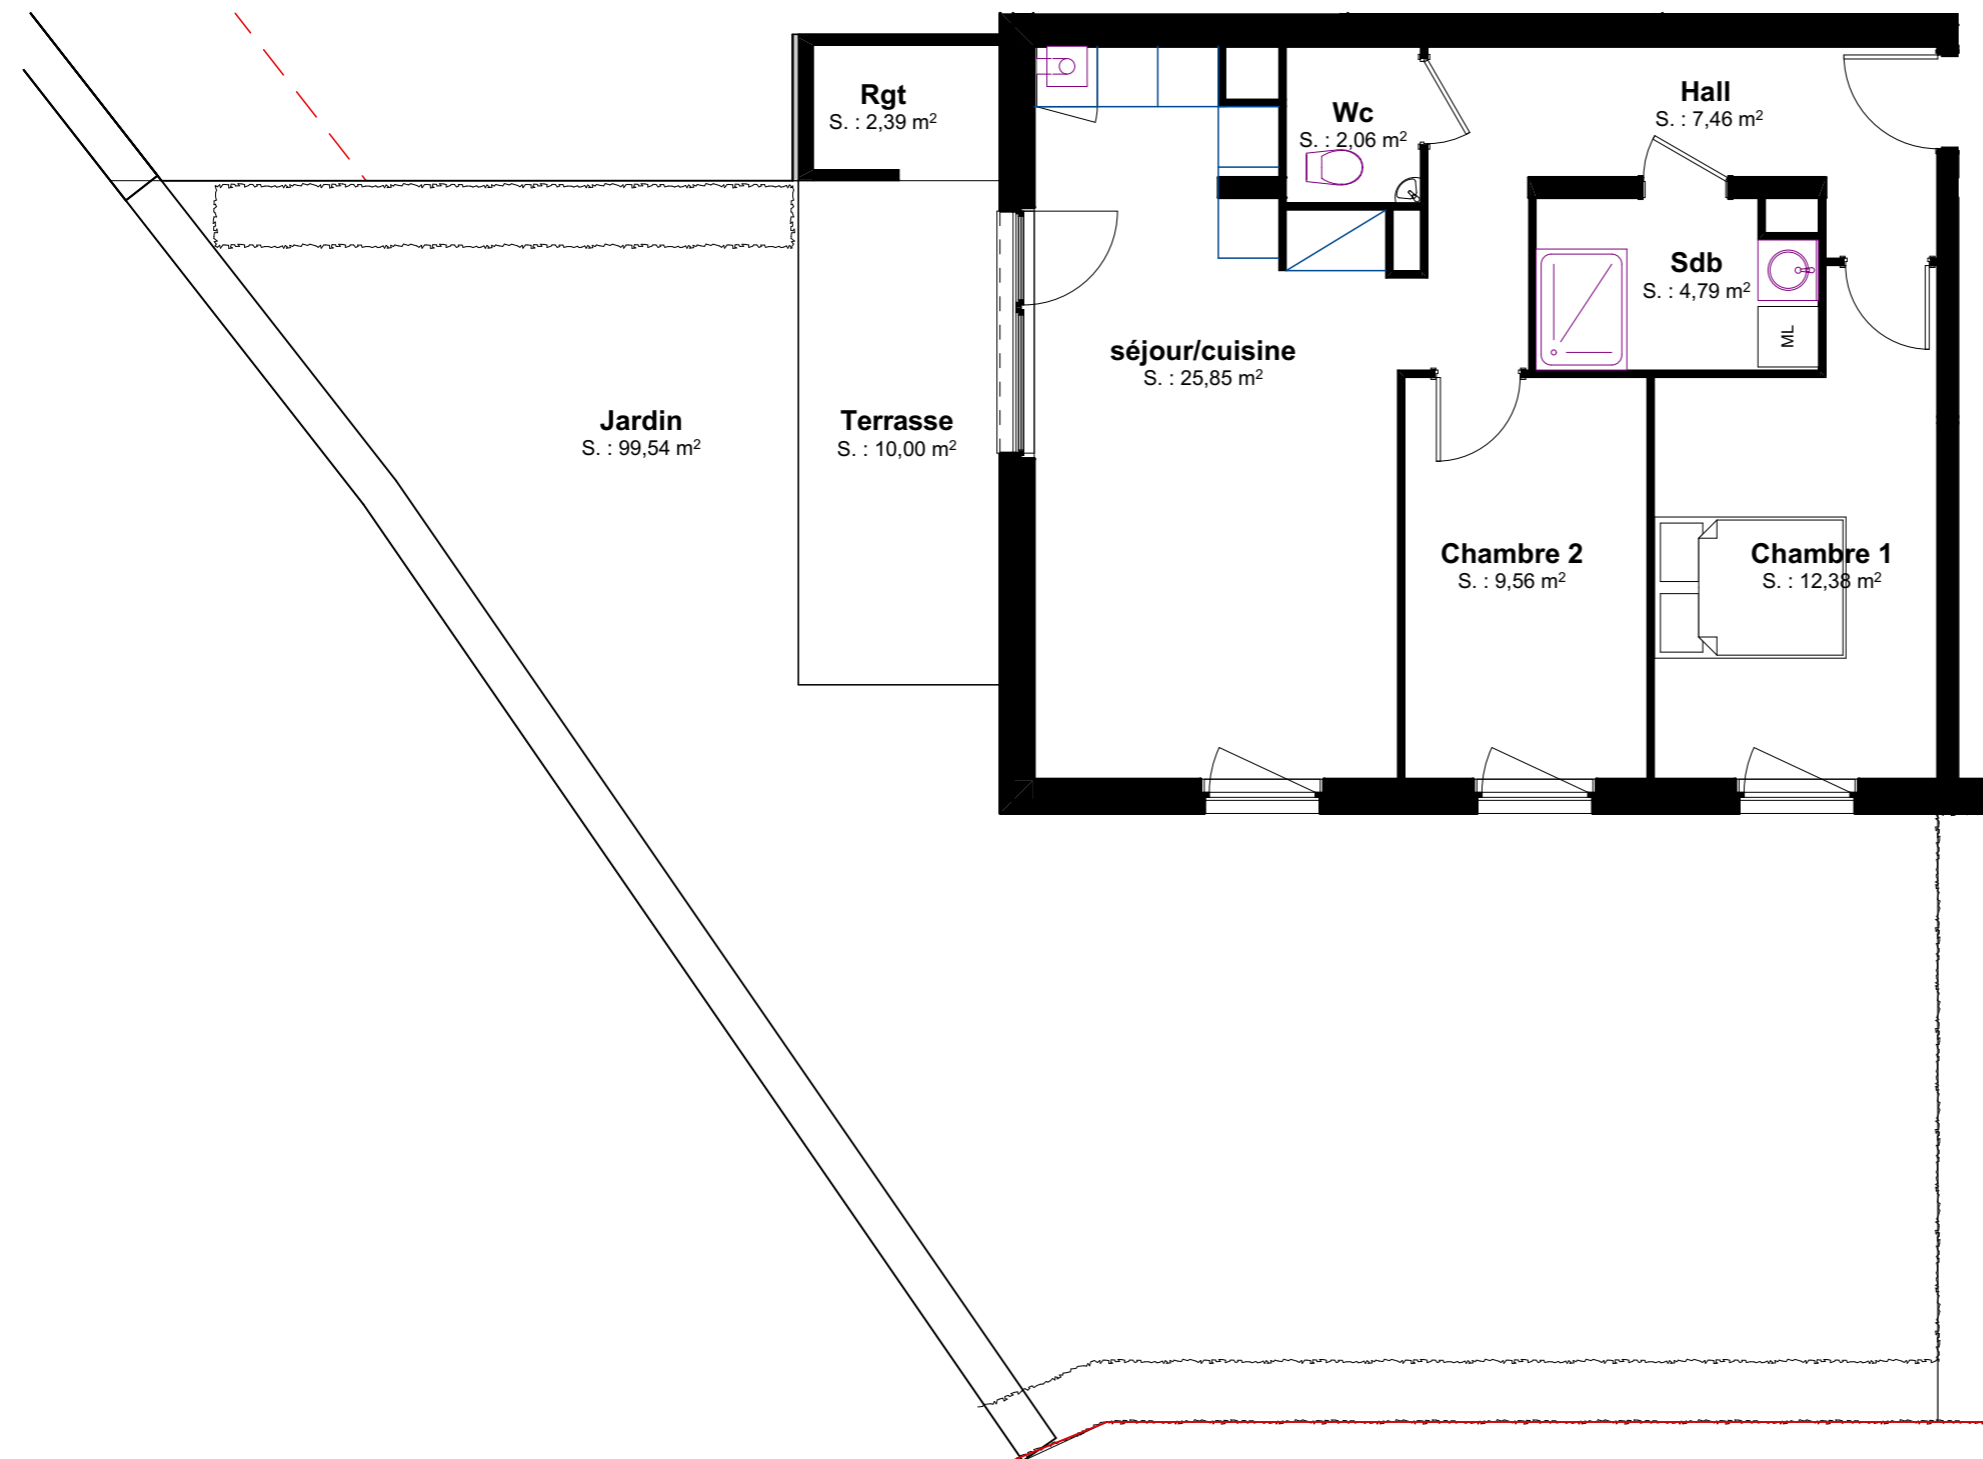

ECHELLE : 1/75

08/02/2019

Nota : Des modifications sont susceptibles d'être apportées à ce plan en fonction des nécessités techniques et administratives lors de la réalisation, pour les dimensions libres, positions des baies et équipements. Les surfaces données sont approximatives. Les retombées, soffites, faux plafonds, emplacements des équipements sont figurés à titre indicatifs.