


LES VERGERS

rue des Vergers

68000 COLMAR

BATIMENT C

N°LOT	TYPE	NIVEAU
313	F2	1er ETAGE

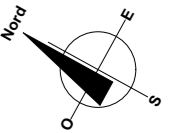


Plan de localisation

Surface Habitable

séjour/cuisine	23,04
Chambre 1	12,61
Sdb	4,55
Wc	2,06
Total	42,26 m²

Surfaces Annexes

Balcon	8,64
Rgt	2,30
Garage 3	14,39

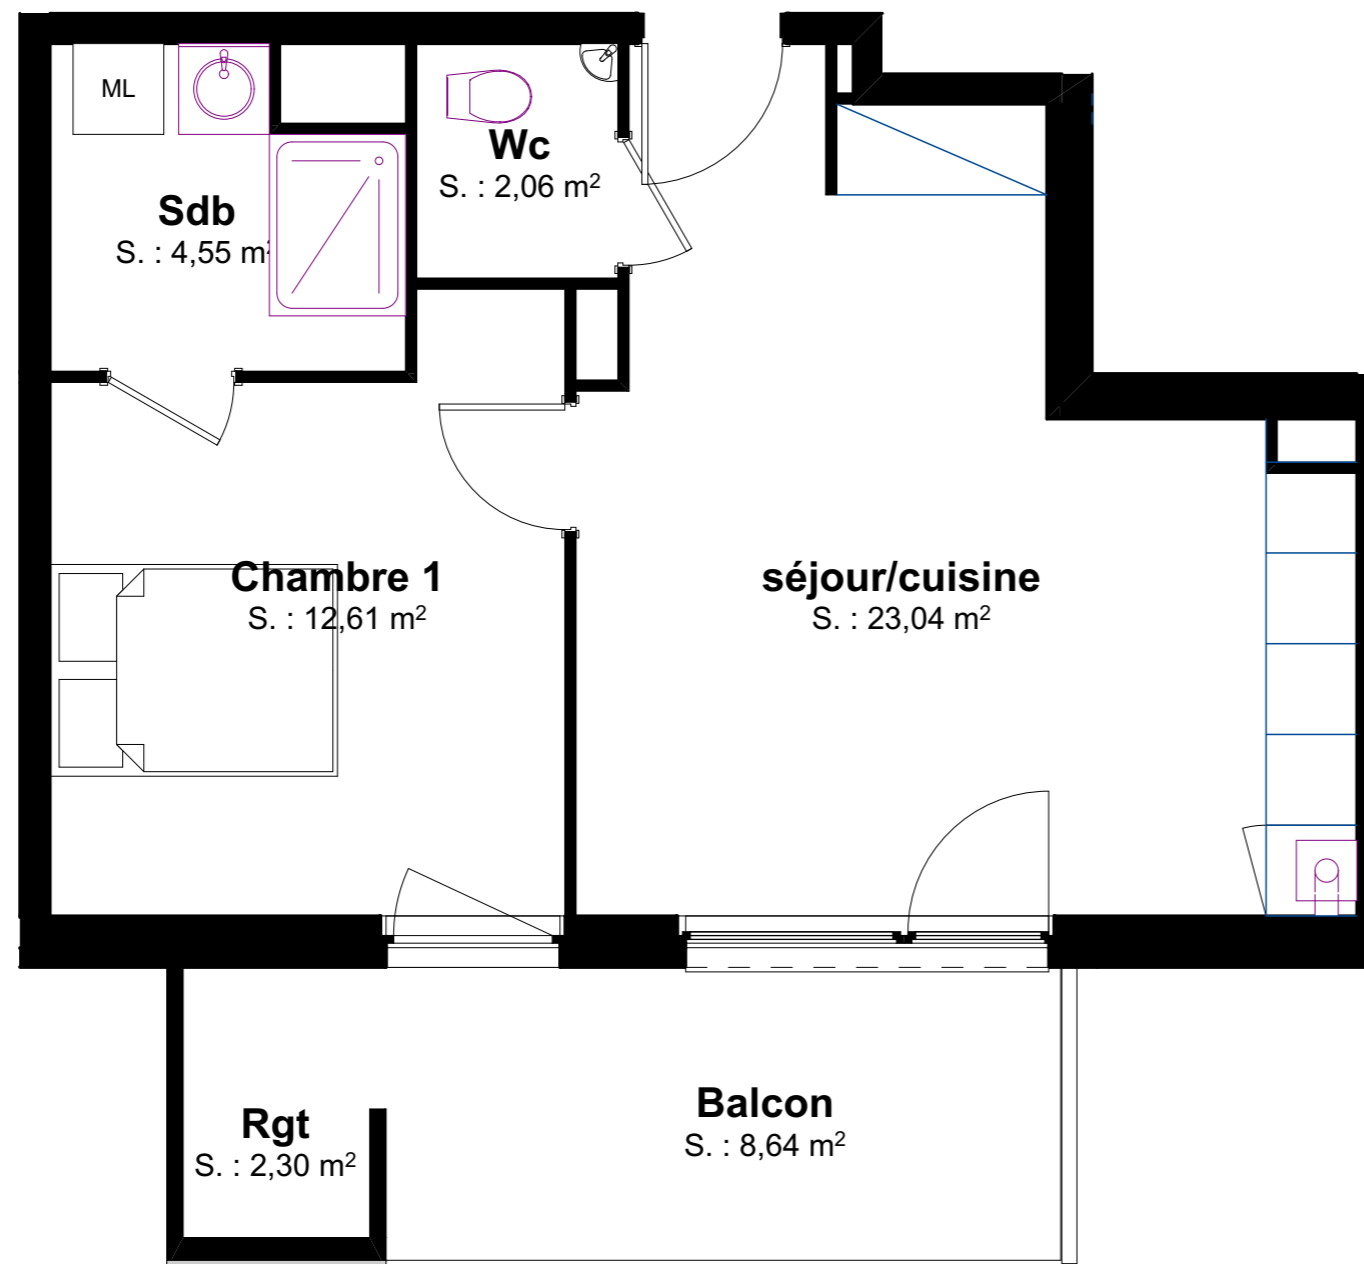

ECHELLE : 1/50

08/02/2019

Nota : Des modifications sont susceptibles d'être apportées à ce plan en fonction des nécessités techniques et administratives lors de la réalisation, pour les dimensions libres, positions des baies et équipements. Les surfaces données sont approximatives. Les retombées, soffites, faux plafonds, emplacements des équipements sont figurés à titre indicatifs.