


# LES VERGERS

rue des Vergers

68000 COLMAR

## BATIMENT C

N°LOT	TYPE	NIVEAU
320	F2	ATTIQUE

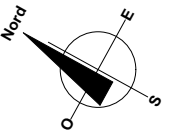

### Plan de localisation


#### Surface Habitable

Séjour/cuisine	27,58
Chambre 1	11,92
Sdb	4,50
Wc	2,06

**46,06 m<sup>2</sup>**

#### Surfaces Annexes

Balcon	10,00
Rgt	2,39
Garage 4	14,39

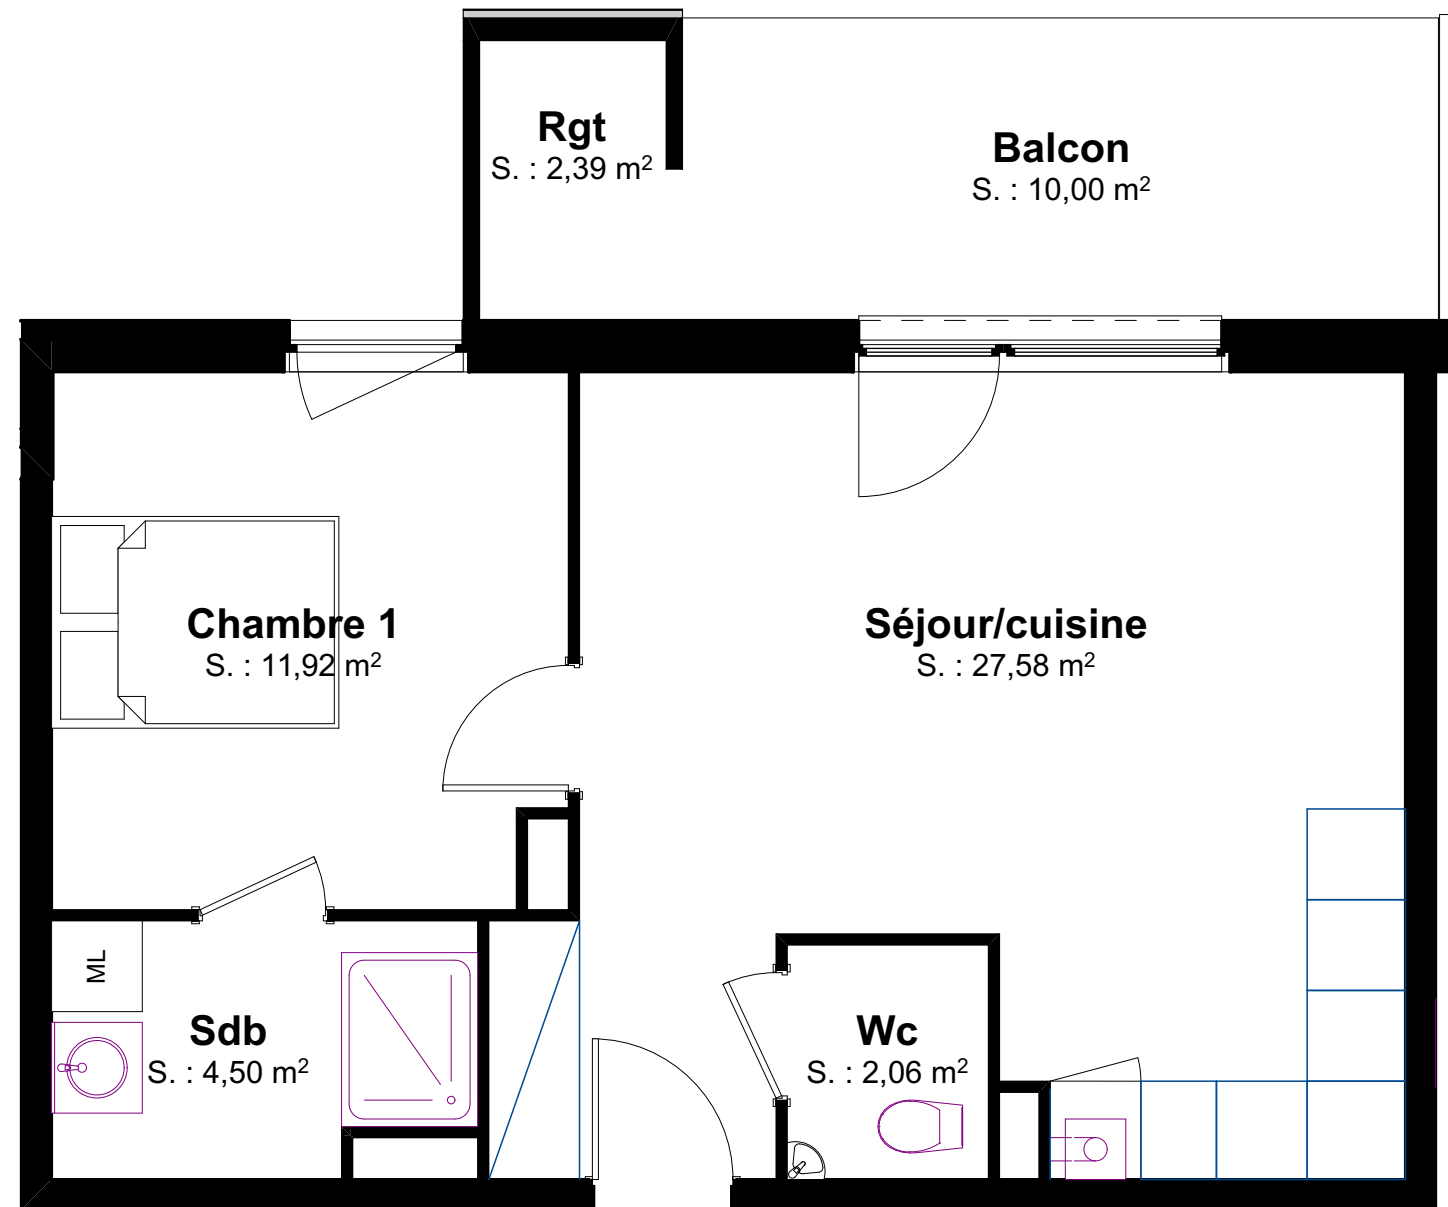

ECHELLE : 1/50

08/02/2019

Nota : Des modifications sont susceptibles d'être apportées à ce plan en fonction des nécessités techniques et administratives lors de la réalisation, pour les dimensions libres, positions des baies et équipements. Les surfaces données sont approximatives. Les retombées, soffites, faux plafonds, emplacements des équipements sont figurés à titre indicatifs.