

SCI DE LA NIEDERAU

6, rue des Clefs
68000 COLMAR

16 Logements

L'ORigine

16 Logements

Plan de localisation



N°LOT	TYPE	NIVEAU
LOT 101	F4	REZ-DE-JARDIN

Surface Habitable




Séjour/Cuisine	36,19 m ²
Chambre 1	11,14 m ²
Chambre 2	9,13 m ²
Chambre 3	11,52 m ²
SDB 1	3,07 m ²
Sdb	4,55 m ²
Dressing	3,14 m ²
Wc	2,11 m ²
Hall	6,76 m ²
Deg	3,00 m ²
Buanderie	4,71 m ²
Total	95,32 m²

Surfaces Annexes

Terrasse	14,53 m ²
Rgt	2,13 m ²
Garage G 12 / G 13	30,65 m ²
Jardin	138,74 m ²
Parking	



RUE DU LANDWASSER

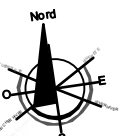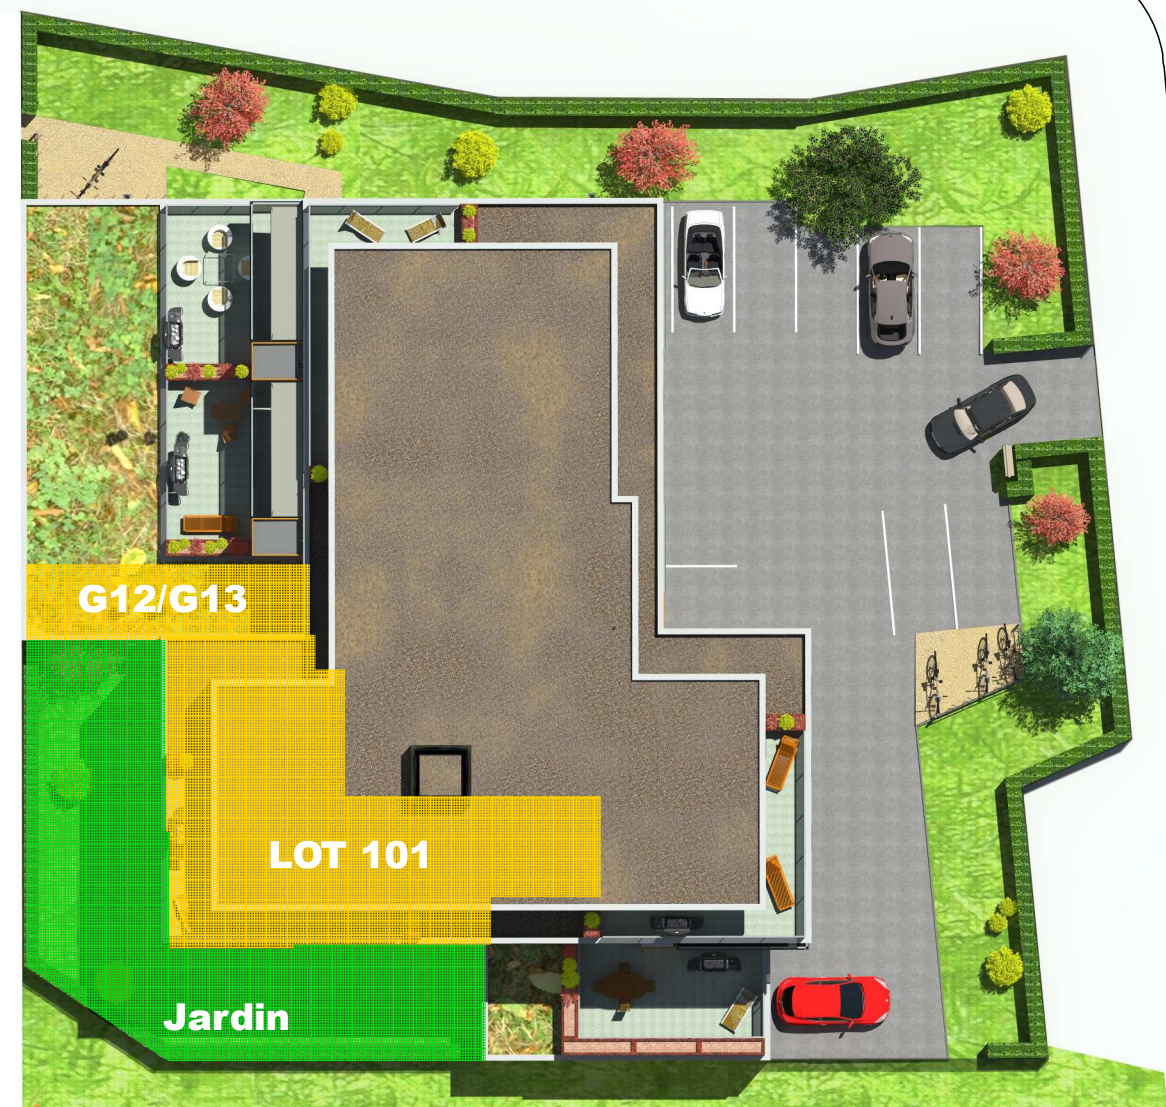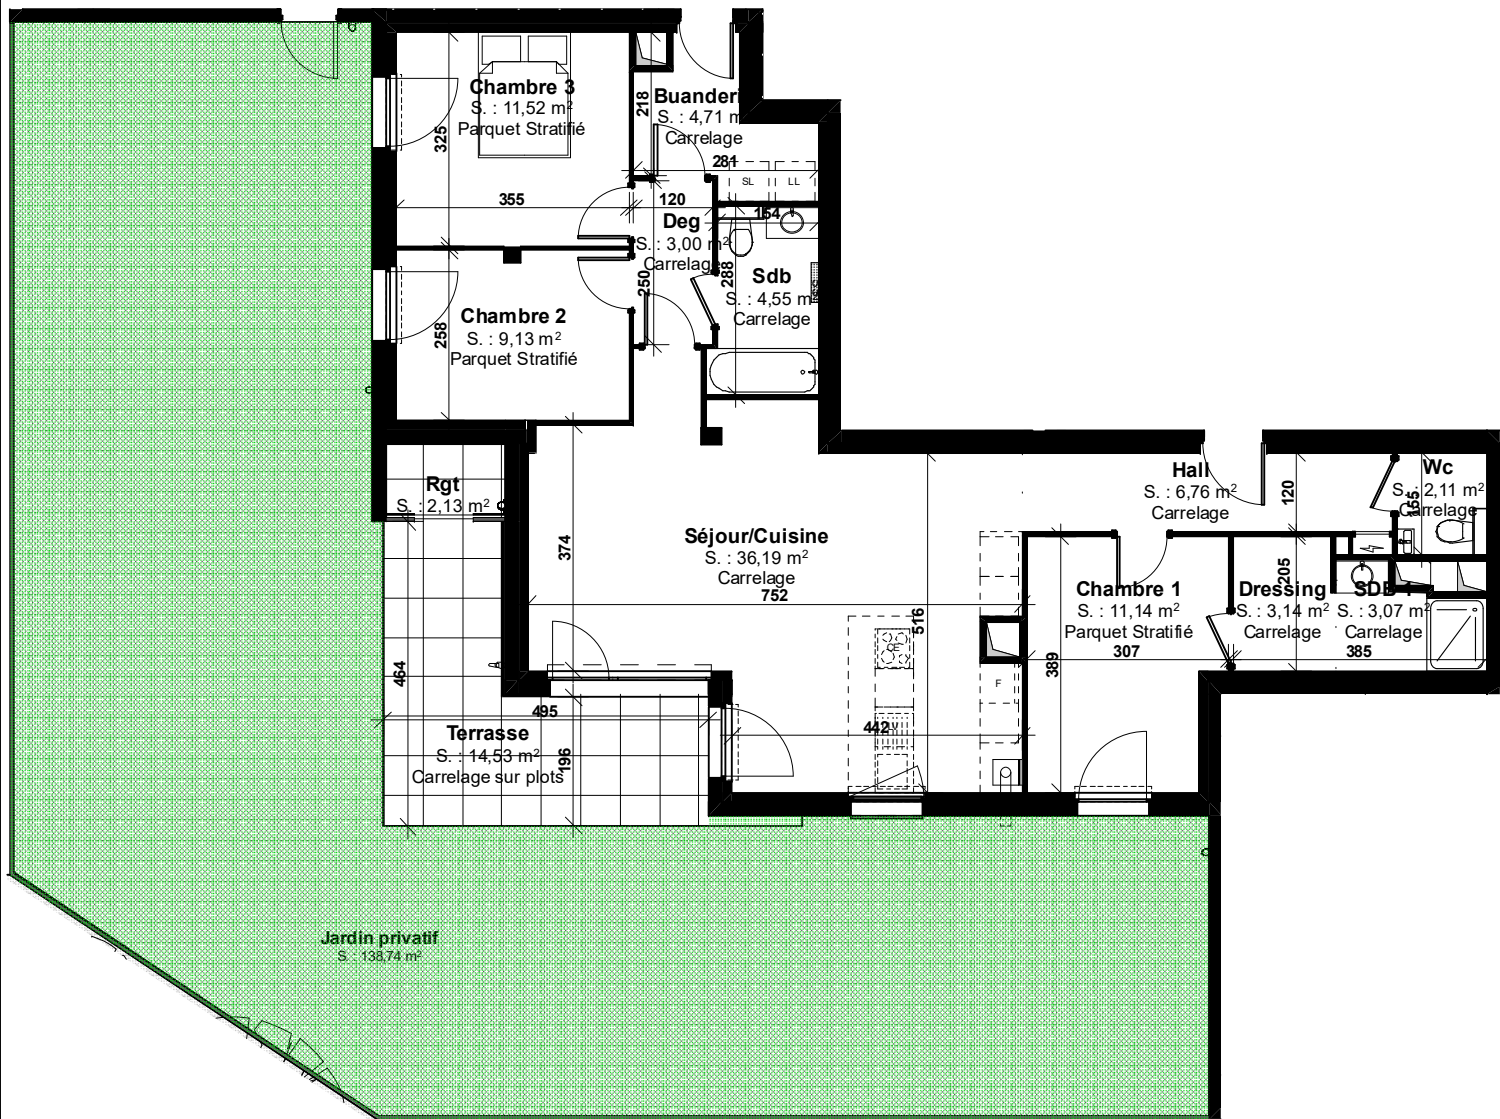

RUE GROSSER SEMPFAD



Nota : Des modifications sont susceptibles d'être apportées à ce plan en fonction des nécessités techniques et administratives lors de la réalisation, pour les dimensions libres, positions des baies et équipements. Les surfaces données sont approximatives. Les retombées, soffites, faux plafonds, emplacements des équipements sont figurés à titre indicatifs.