


COTE EST

Lotissement Semm 2
68000 COLMAR

BÂTIMENT B

N°LOT	TYPE	NIVEAU
B01	T4	REZ-DE-CHAUSSÉE

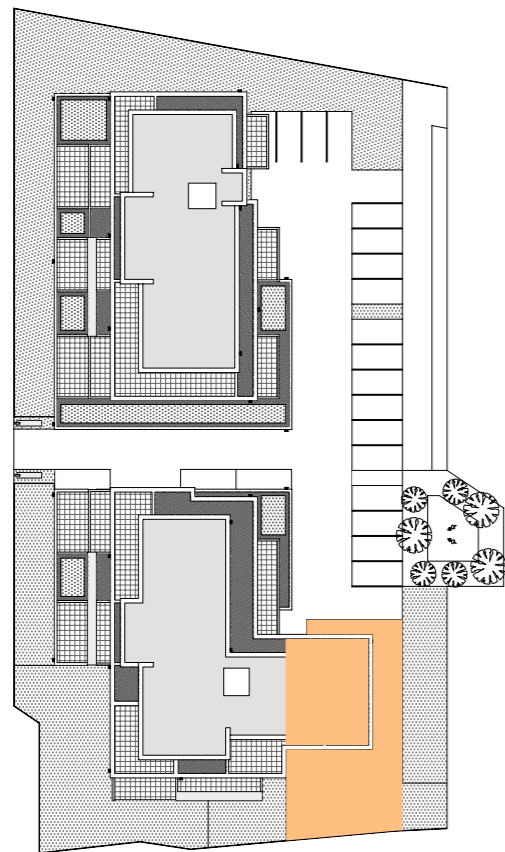


SURFACES HABITABLES

Séjour /cuisine	31,76
Chambre 1	11,71
Chambre 2	13,97
Chambre 3	10,42
Sdb	5,76
WC	2,06
Hall	9,41
85,09 m²	

SURFACES ANNEXES

Terrasse	20,11
Jardin	125m2
P16	12,50
G31	14,97

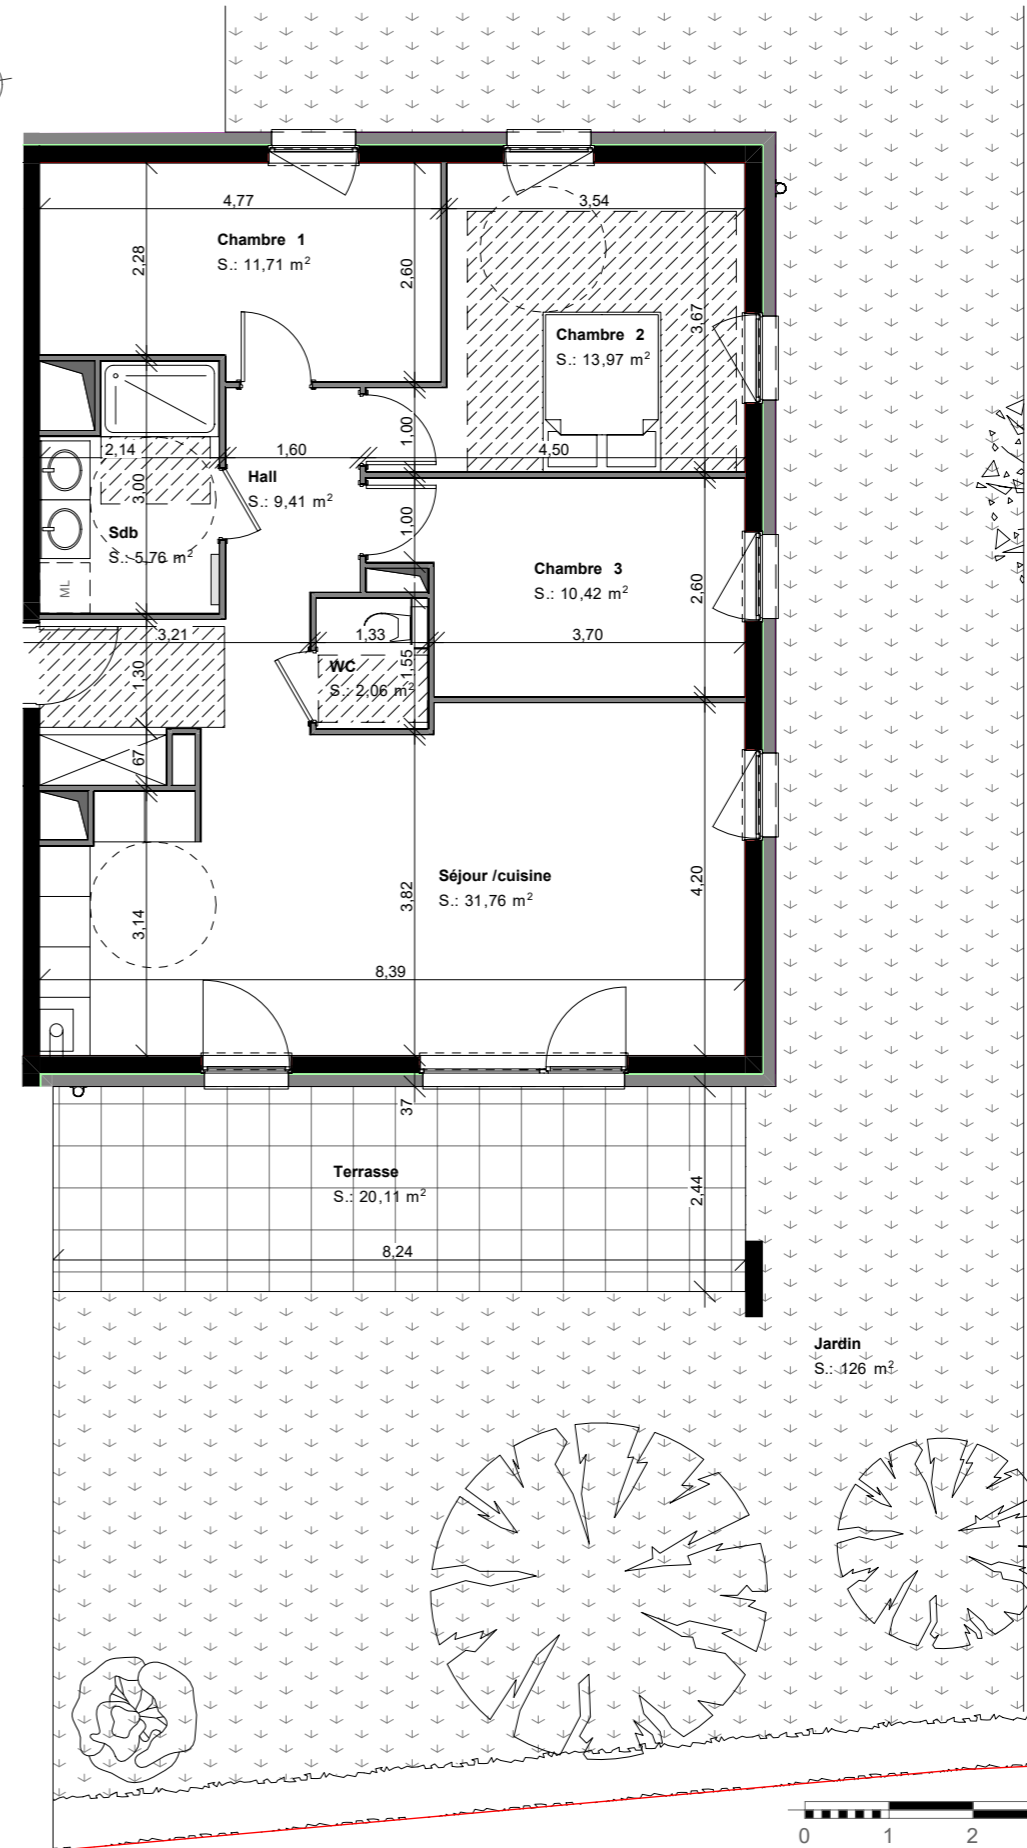

29/03/2022

Nota : Des modifications sont susceptibles d'être apportées à ce plan en fonction des nécessités techniques et administratives lors de la réalisation, pour les dimensions libres, positions des baies et équipements. Les surfaces données sont approximatives.